




Südfassade

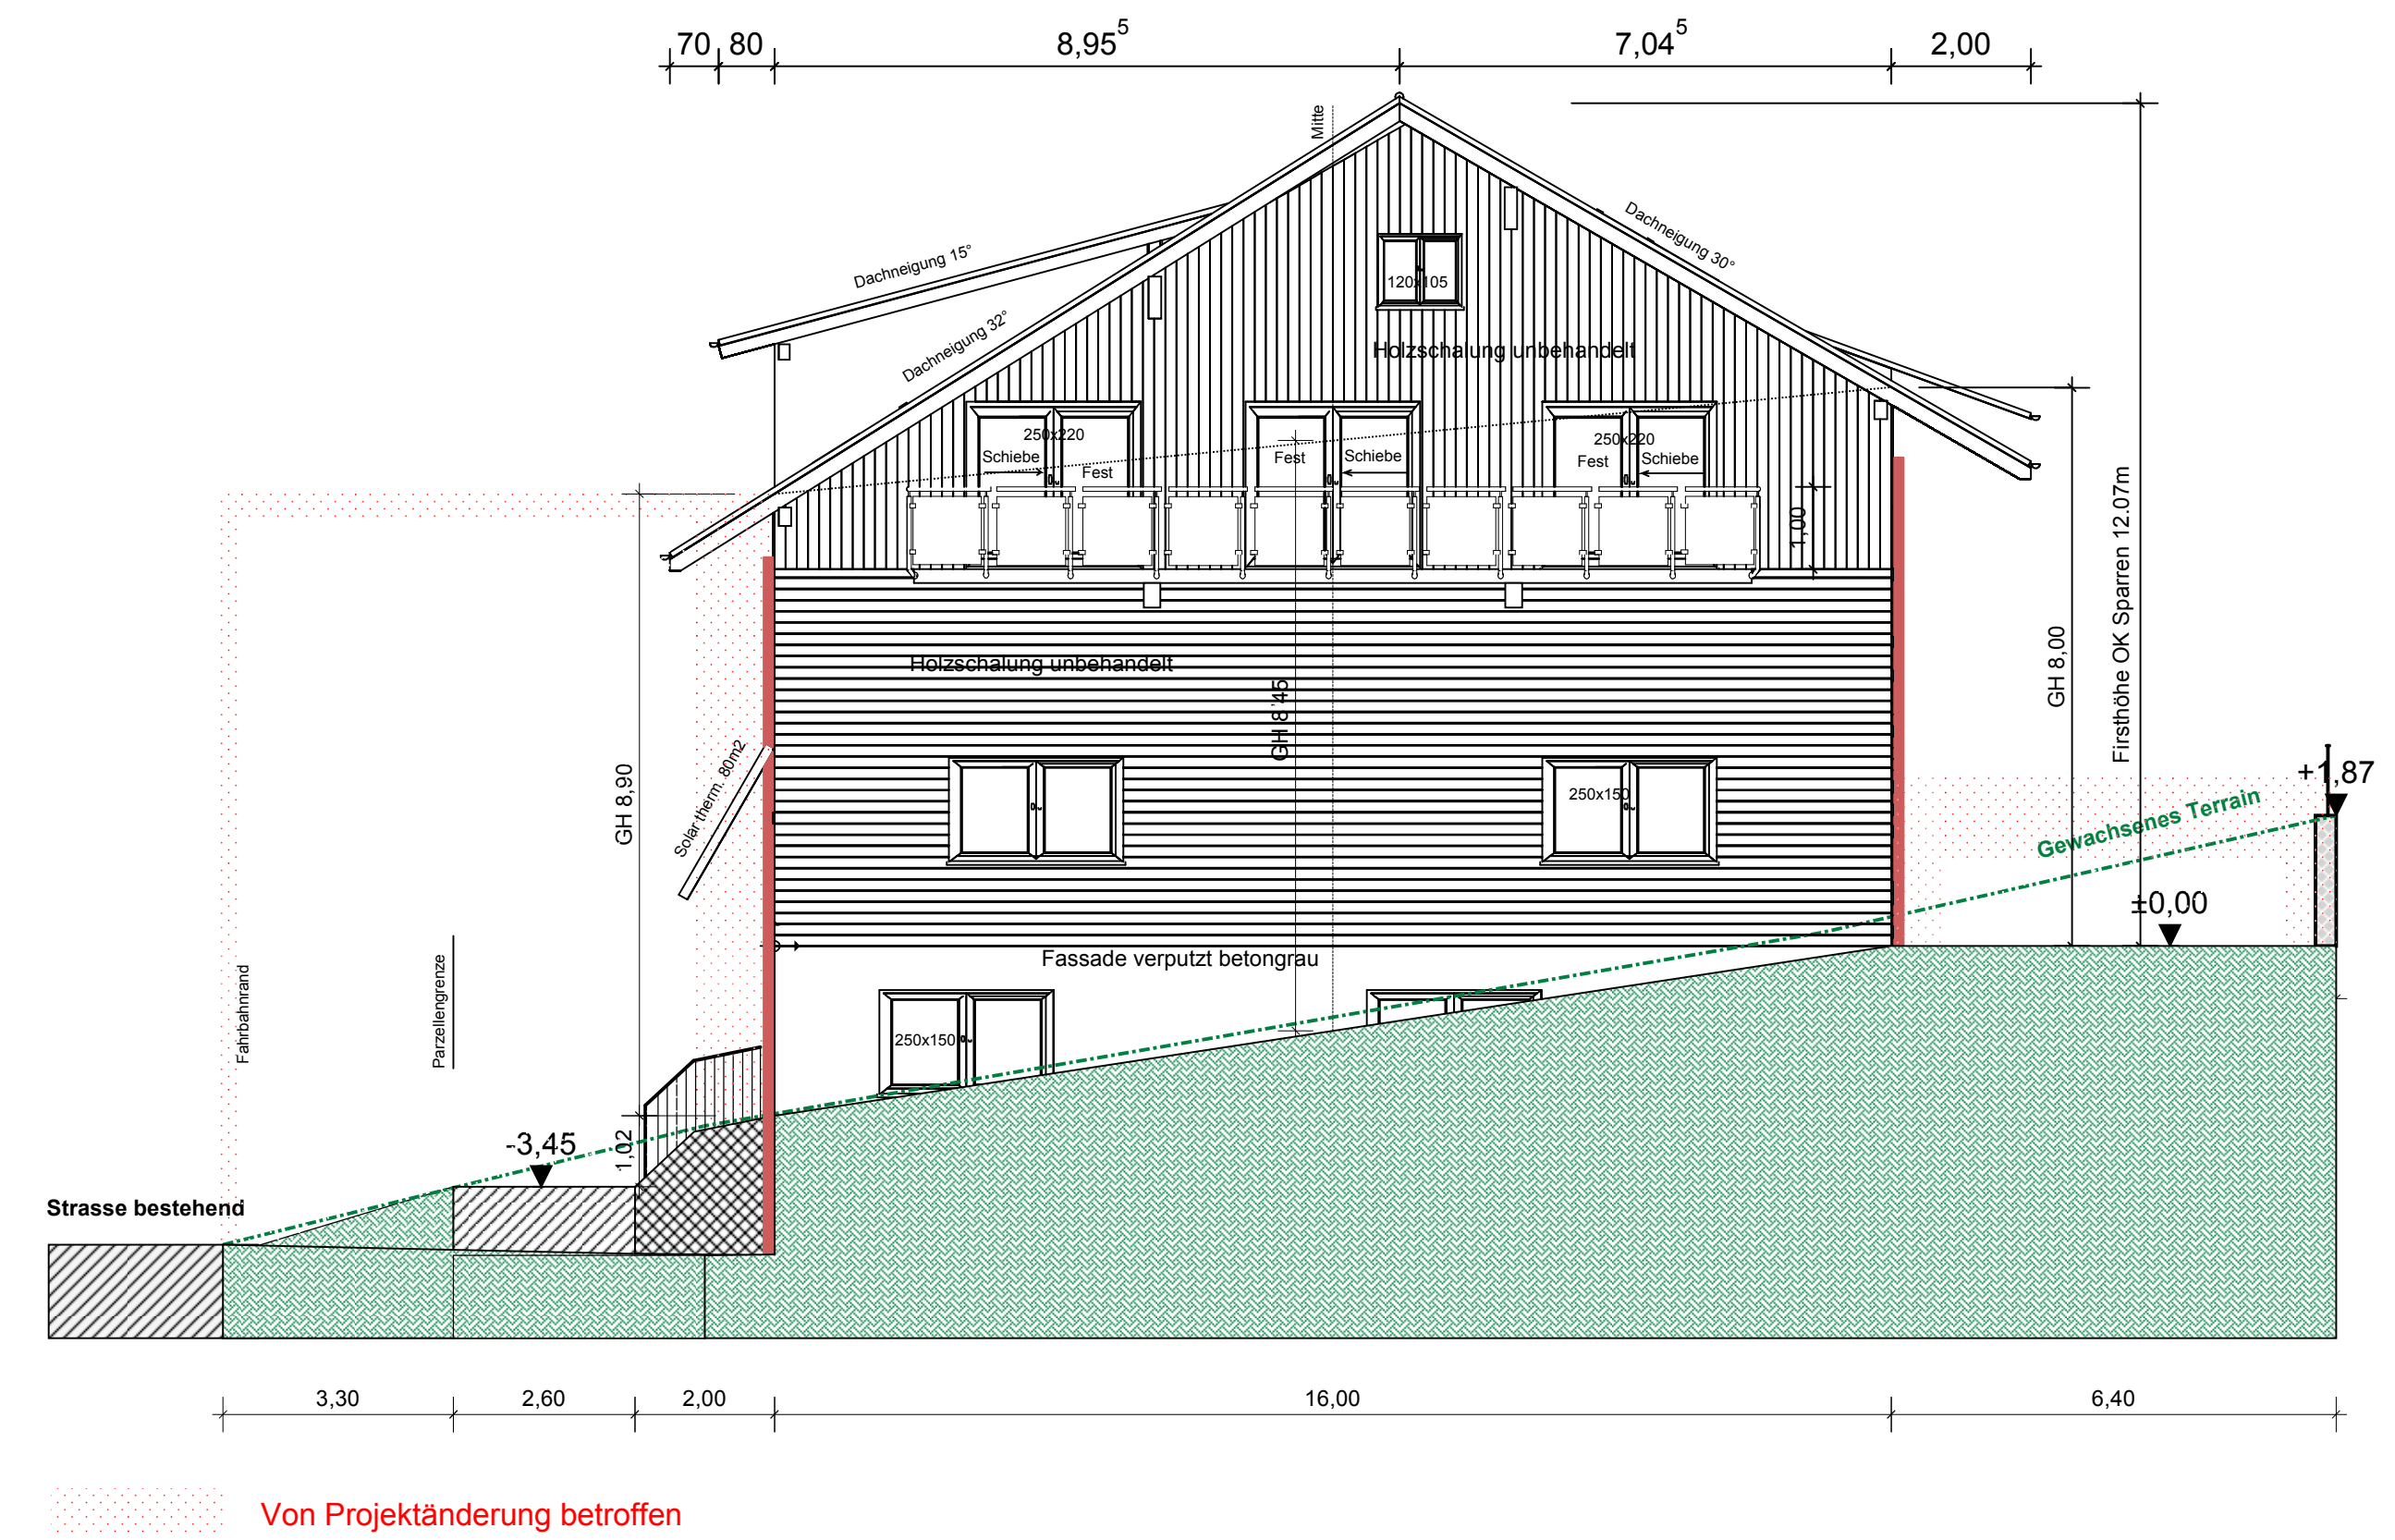

Ostfassade

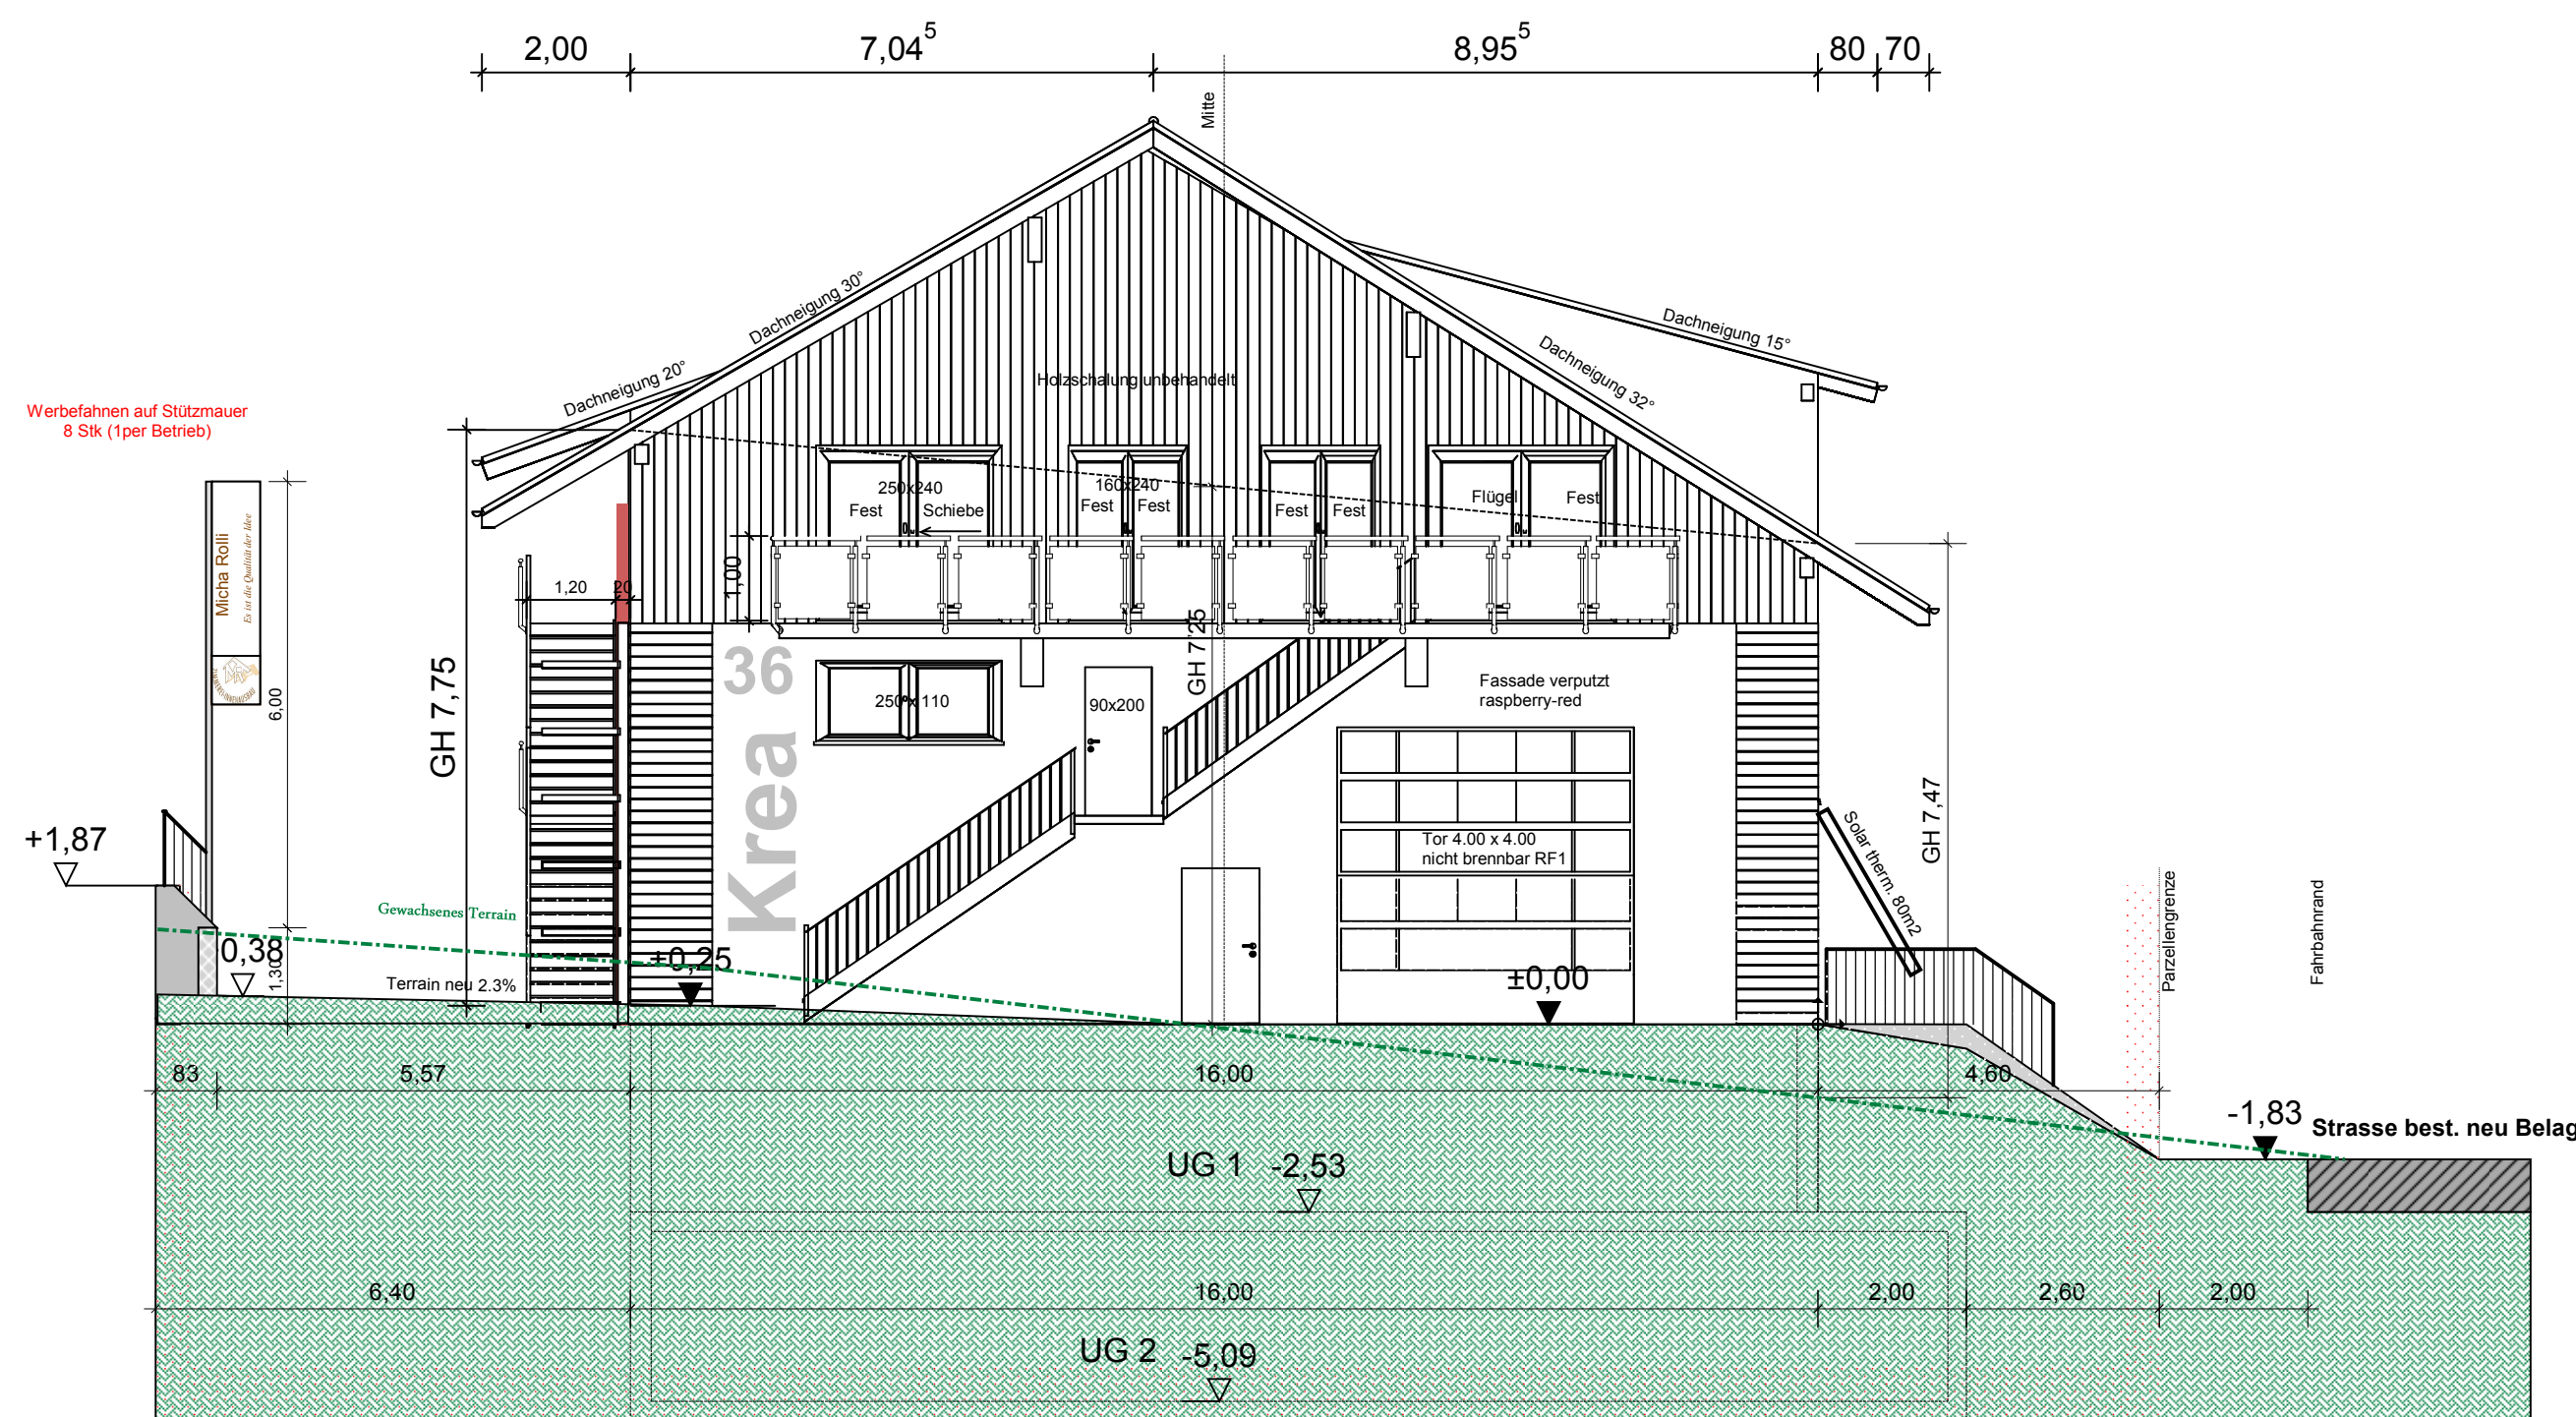

Westfassade

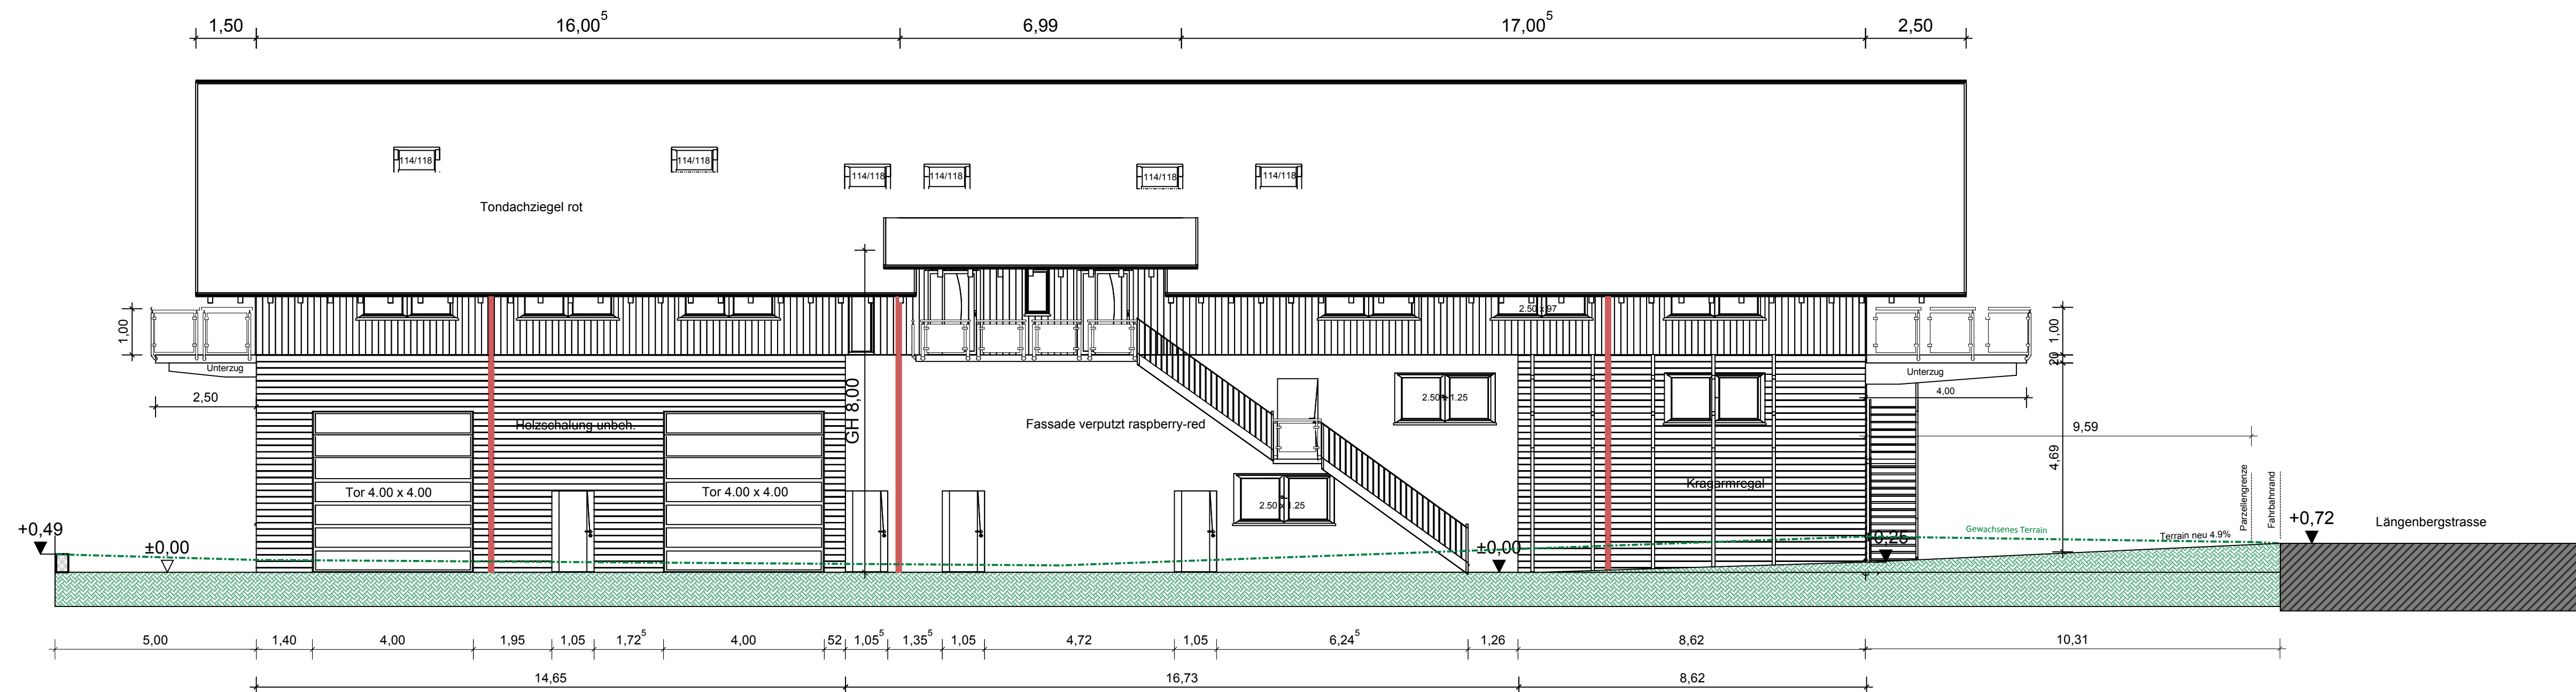

Nordfassade



Riggisberg 22.10.2019
 Bauherrschafft/ Grundeigentümer/ Projektverfasser
 Micha Rolli
 Längenbergstrasse 34
 3132 Riggisberg

Projektänderung 22.10.2019

- Legende Bauteile:**
- Beton armiert
 - Brandabschnitt
 - Notausgänge
 - Abbruch
 - RF 1 nicht brennbar
 - Terrain
 - EI 30
 - Sickersteine
 - Beleuchtung Fluchtwege

Plangrösse 126x60 36-06

Projekt:	Neubau Gewerbehäuser	Längenbergstrasse 3132 Riggisberg
Bauteil:	Fassaden	Massstab: 1 : 100
Bauherr:	Micha Rolli	
	Längenbergstrasse 34	
	3132 Riggisberg	
Datum:	05.04.2016	Rev.: 22.10.2019
	Zimmererei Micha Rolli	info@zimmererei-rolli.ch
	Längenbergstrasse 34	www.zimmererei-rolli.ch
	3132 Riggisberg	+41 079/ 651 67 02